
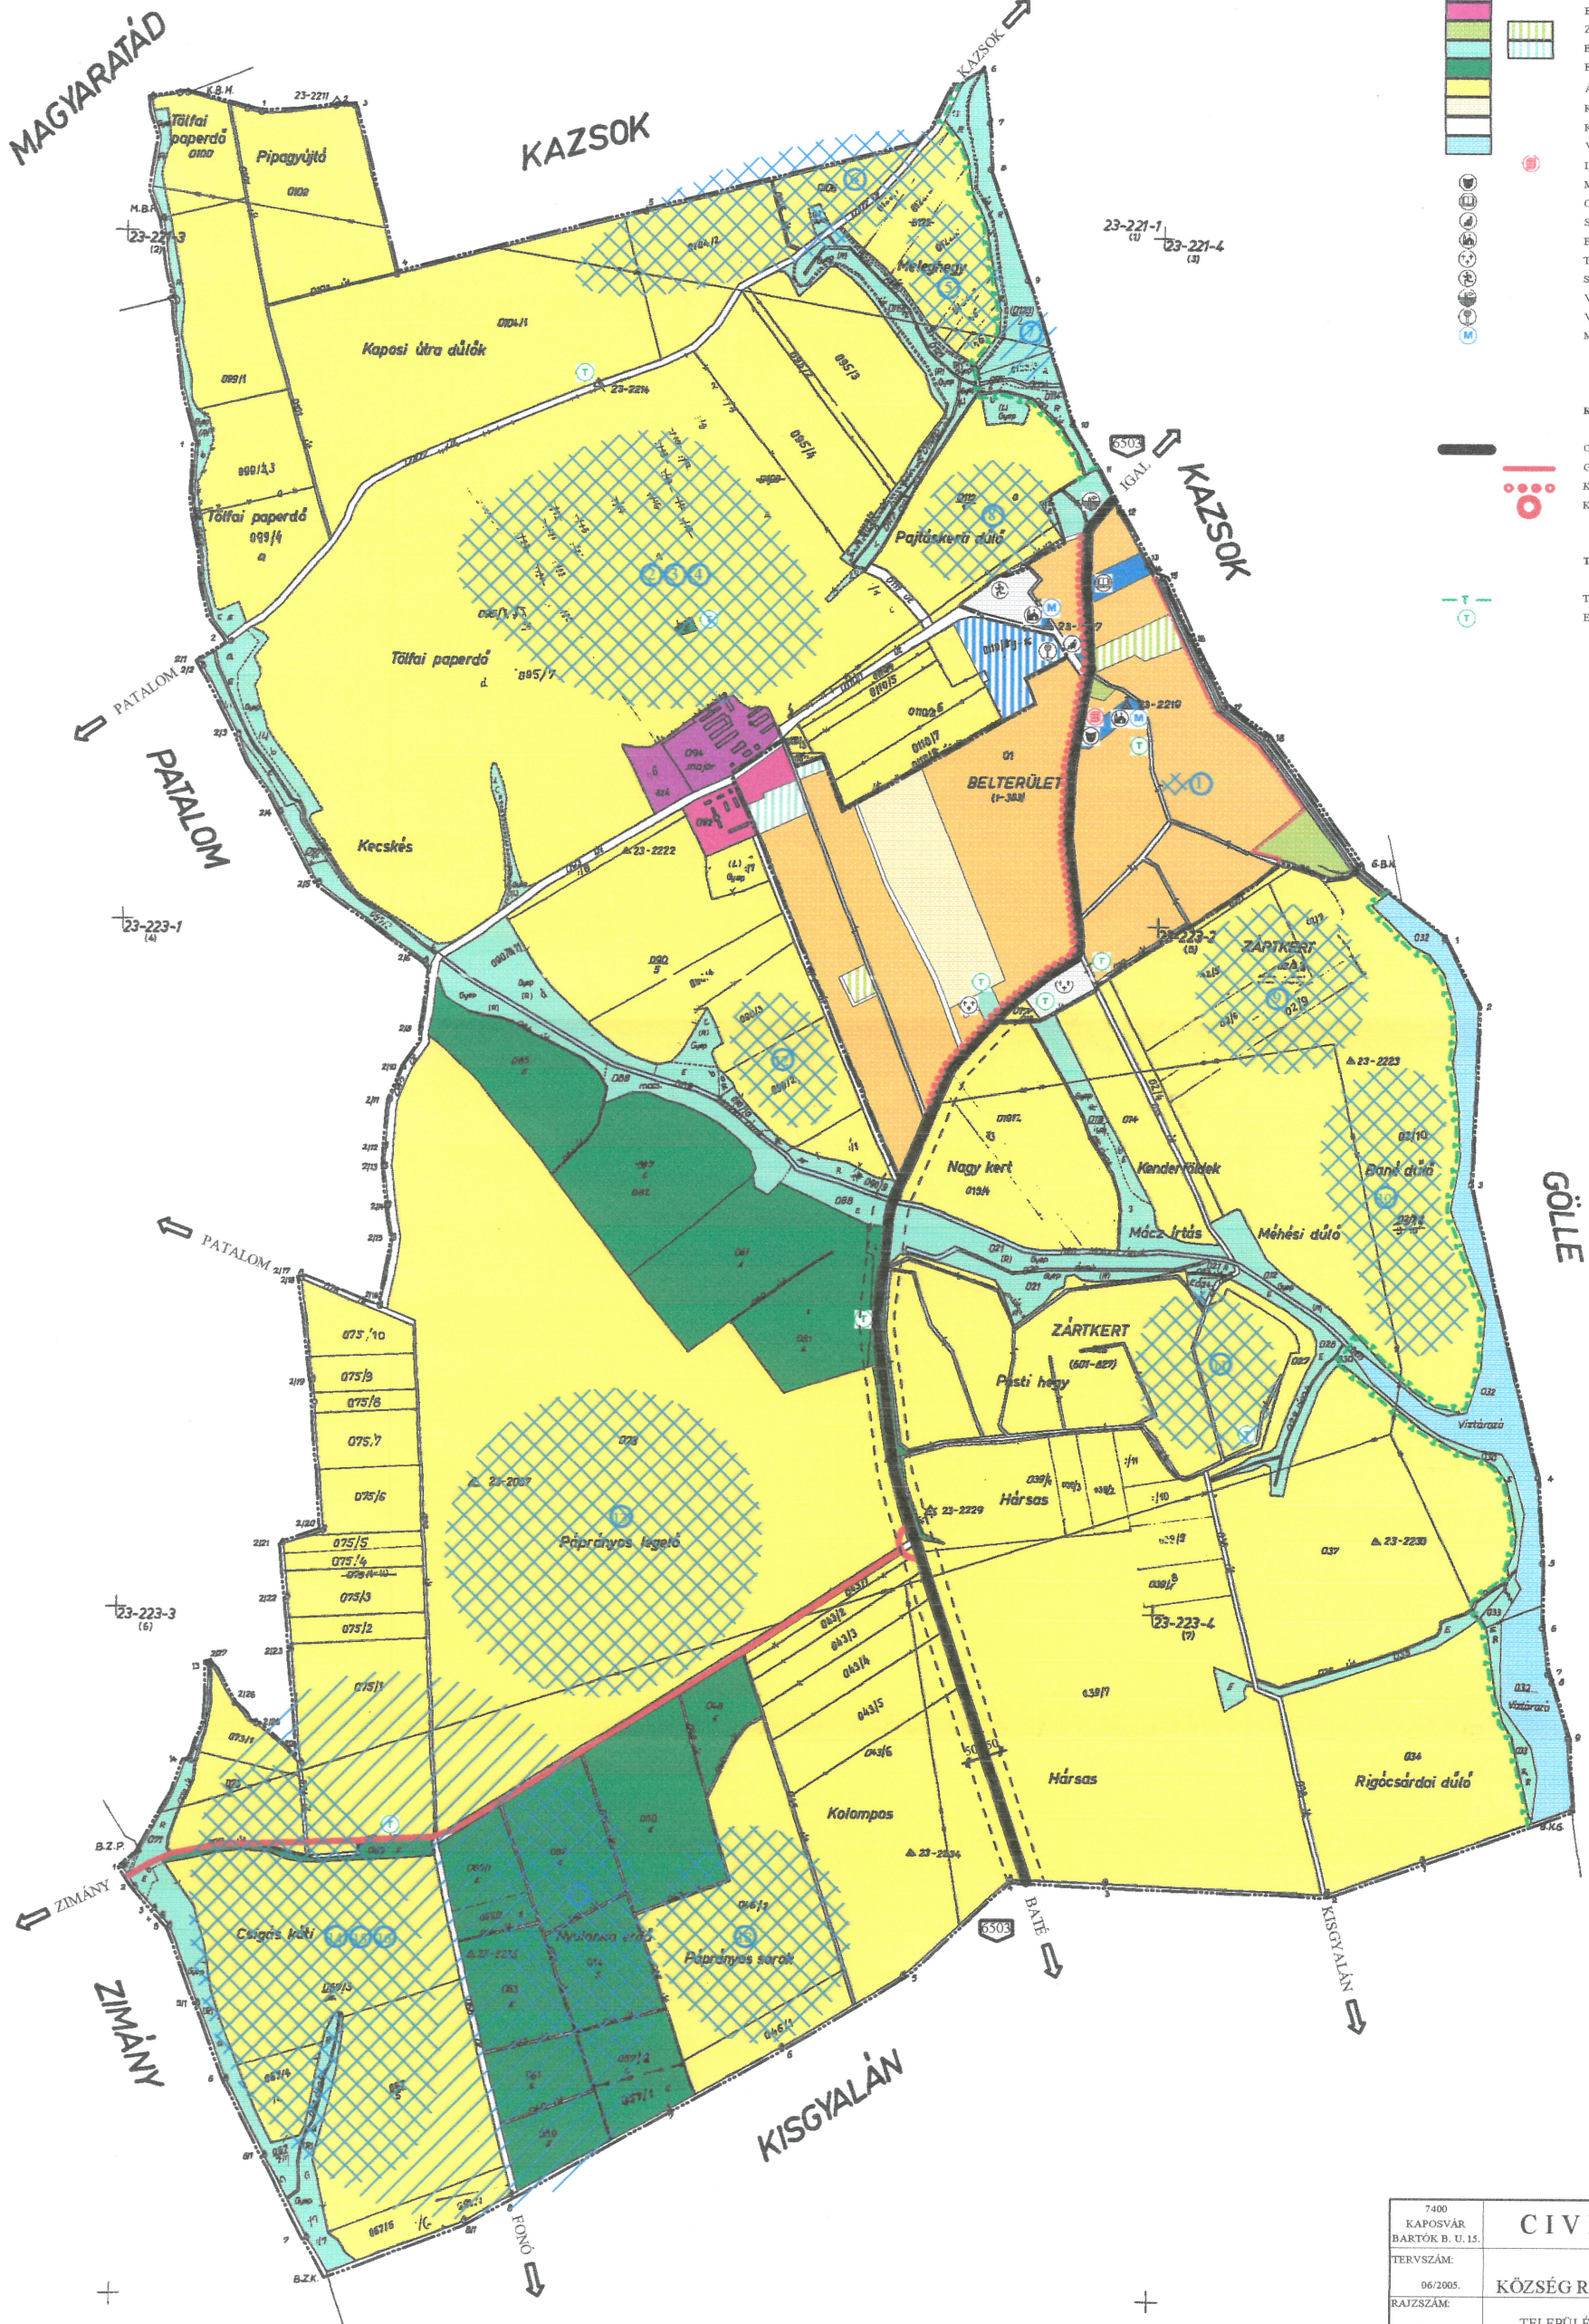


BÜSSÜ

KÖZSÉG RENDEZÉSI TERVE, 2006.

TELEPÜLÉSSZERKEZETI TERV

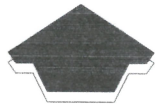

Jelmagyarázat

- | Meglévő | Tervezett | Leírás |
|---------|-----------|--------------------------------------|
| — | — | Közigazgatási határ |
| — | — | Belterületi határ |
| — | — | Védőövhatár |
| — | — | Régiészeti leltár |
| — | — | Régiészeti értéktérkép |
| — | — | Falusias lakóterület |
| — | — | Településközponti vegyes terület |
| — | — | Közüleltér |
| — | — | Zavaró határai ipari terület |
| — | — | Egyéb ipari terület |
| — | — | Zöldterület |
| — | — | Erdőterület (védelmi rendeltetésű) |
| — | — | Erdőterület (gazdasági rendeltetésű) |
| — | — | Állattartás mezőgazdasági terület |
| — | — | Kertész mezőgazdasági terület |
| — | — | Közüleltér és közúti terület |
| — | — | Vízgazdálkodási terület |
| — | — | Igazgatási intézmény |
| — | — | Művelődési intézmény |
| — | — | Oktatási intézmény |
| — | — | Szociális intézmény |
| — | — | Egyházi intézmény |
| — | — | Temető |
| — | — | Sportlétesítmény |
| — | — | Vízumi |
| — | — | Víztorony |
| — | — | Műemlék |
| — | — | Külfelvezés |
| — | — | Országos mellékút |
| — | — | Gyűjtőút |
| — | — | Körüljáróút |
| — | — | Közüti csomópont |
| — | — | Tájtervezés |
| — | — | Természeti terület határa |
| — | — | Egyedi tájterv |

7400 KAPOSVÁR BARTÓK B. U. 15.	CIVITAS BT.	VEZETŐ TERVEZŐ DEÁK VARGA DÉNES
TERVSZÁM: 06/2005.	BÜSSÜ KÖZSÉG RENDEZÉSI TERVE	KELT: 2006.03.
RAJZSZÁM: 1.	TELEPÜLÉSSZERKEZETI TERV	LÉPTÉK: 1 : 10 000